




ZMĚNOVÝ LIST		číslo ZL: 2
Zhotovitel:	BREX, spol. s r. o.	
Investor stavby	Železniční společnost Tanvald, o.p.s.	
Změnový list vystavil:	Ing. Kateřina Preusslerová	
Datum:	7. 12. 2015	
Podepsaní zmocněnci potvrzují v souladu se Smlouvou o dílo tuto změnu rozsahu díla:		
Předmět změny: VÝMĚNA PRAŽČŮ (dodatek PD č.2)		
Popis a zdůvodnění změny:		
<p>Předpoklad zpracovatelů projektové dokumentace, že původní kolejiště v budově bývalé výtopy bude provozuschopné, se ukázal nereálný. Při započítání souvisejících stavebních prací na podlaže topimny se ukázalo, že část pražců je shnilá a je potřeba je vyměnit. Je potřeba vyměnit podélné pražce u kolejí č. 1,2 a 3. U koleje č. 4 je nutno vyměnit všechny pražce. Je rovněž potřeba vyměnit příčné pražce uvnitř topimny mezi vraty a příčným odvodňovacím kanálem a vně topimny v krátkém úseku těsně před vraty pod všemi kolejiemi. Pražce budou nejprve demontovány a následně namontovány kolejnice včetně jejich uchycení.</p> <p>Postup zhotovení viz příložený Dodatek č.2 VÝMĚNA PRAŽČŮ K PD ZUBAČKA – UNIKÁTNÍ ŽIVÉ KULTURNÍ DĚDICTVÍ JIZ.HOR A KRKONOŠ – REKONSTRUKCE TOPIRNY KOŘENOV včetně výkresu.</p>		
Důvod vícepráce / méněpráce: neočekávaná a nepředvídatelná situace – havarijní stav po odkrytí sutě, zeminy a náletových křovin.		
Stanovisko technického dozoru stavby:		
Se zdůvodněním změny č. 2 souhlasím. 		
Část stávajících pražců (viz. PD) nebylo možné z důvodu zjištěného stavebně technického stavu použít. Zjištěné skutečnosti odpovídají dodané projektové dokumentaci.		
Stanovisko projektanta stavby:		
Se zdůvodněním změny č.2 souhlasím.		
Některé stávající pražce nebyly pro špatný technický stav použitelné. Po sanaci zdíva kanálů není možné je vrátit na původní místo a je nutné je nahradit pražci novými.		
Zjištěné skutečnosti odpovídají dodané projektové dokumentaci. 		
Počet připojených listů specifikací: 4	Počet připojených výkresů: 1	
Počet listů rozpočtu: 3		
Cena méněpráci bez DPH:	Cena vícepráci bez DPH:	
0,- Kč	204 580,- Kč	
Výsledná cena změny bez DPH :	Nově sjednaná lhůta dokončení díla:	
204 580,- Kč	31. 1. 2016	
Veškeré práce budou splňovat podmínky smlouvy o dílo a budou provedeny ve stejné úrovni co do jakosti materiálů, provedení apod. tak, jak požaduje nebo předpokládá.		
Podpis objednatele:	Železniční společnost Tanvald o.p.s. Česká 256, 468 41 Tanvald IČ: 254 74 461, DIČ: CZ25474481 www.zubacka.cz, e-mail: info@zubacka.cz	Podpis zhotovitele:
Datum:		Datum:



ZUBAČKA

UNIKÁTNÍ ŽIVÉ KULTURNÍ DĚDICTVÍ JIZERSKÝCH HOR A KRKONOŠ

REKONSTRUKCE TOPÍRNY KOŘENOV

DODATEK Č. 2

VÝMĚNA PRAŽCŮ

OBSAH PŘÍLOH:

1. TECHNICKÁ ZPRÁVA
2. PŮDORYS 1.NP - VÝŘEZ 1:50

INVESTOR:



**Železniční
společnost
Tanvald**

obecně prospěšná společnost

ZHOTOVITEL



ALEJ

architektonický ateliér

PARÉ. Č.

ZUBAČKA
UNIKÁTNÍ ŽIVÉ KULTURNÍ DĚDICTVÍ JIZERSKÝCH HOR A KRKONOŠ
REKONSTRUKCE TOPÍRNY KOŘENOV

DODATEK Č. 2
VÝMĚNA PRAŽCŮ
TECHNICKÁ ZPRÁVA


INVESTOR:



**Železniční
společnost
Tanvald**

obecně prospěšná společnost

ZHOTOVITEL

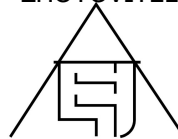

ALEJ

architektonický ateliér

PARÉ Č:

PŘÍL. Č.

1

TECHNICKÁ ZPRÁVA

OBSAH:

1. Identifikační údaje
2. Seznam vstupních podkladů
3. Předpoklady řešení
4. Údaje o výměně pražců
5. Výkaz výměr

1. IDENTIFIKAČNÍ ÚDAJE

STAVBA:

REKONSTRUKCE TOPÍRNY KOŘENOV
obec KOŘENOV,
k.ú. Polubný, č.p. 806, p.č.st. 971
Liberecký kraj

STAVEBNÍK:

ŽELEZNIČNÍ SPOLEČNOST TANVALD o.p.s.,
Krkonošská 256, Šumburk nad Desnou, 468 41 Tanvald
IČ: 254 74 481 DIČ: CZ25474481

ZPRACOVATEL PROJEKTOVÉ DOKUMENTACE:

Hlavní projektant:

ING. ARCH. IVAN LEJČAR
ALEJ architektonický ateliér
Bubenečská 43, 160 00 Praha 6
IČ: 15096548 DIČ: CZ480118022
číslo autorizace ČKA: 01941
+420604579081, ivanlejcar@seznam.cz, www.arch.cz/alej

Architektonicko-stavební řešení:

IDP, spol. s r.o., stavební společnost
Masarykova 3488/1, 400 01 Ústí n. Labem
Vladislav Kašper, číslo autorizace ČKAIT: 0400842

2. SEZNAM VSTUPNÍCH PODKLADŮ

- Místní šetření, prohlídka staveniště
- Dokumentace pro realizaci stavby
- Původní dokumentace objektu
- Koordinační schůzky s investorem stavby

3. PŘEDPOKLADY ŘEŠENÍ


- Uchování kolejiště v provozuschopném stavu.
Předpoklad, že původní kolejiště bude provozuschopné se ukázal nereálný. Při započetí souvisejících stavebních prací na podlaze topírny se ukázalo, že část pražců je shnilá a je potřeba je vyměnit.

4. ÚDAJE O ROZSAHU VÝMĚNY PRAŽCŮ

- Výměna podélných pražců u montážních kanálů.
Je třeba vyměnit podélné pražce na začátku kanálů vždy v délce cca 3 m u kolejí č. 1, 2 a 3. U koleje č. 4 je nutno vyměnit všechny pražce.
- Výměna pražců uvnitř a vně objektu topírny.
Je třeba rovněž vyměnit (příčné) pražce uvnitř topírny mezi vraty a příčným odvodňovacím kanálem a vně topírny v krátkém úseku těsně před vraty a to pod všemi kolejemi.
- Demontáž a zpětná montáž kolejnic.
V rozsahu výměny pražců je třeba nejprve demontovat a následně zpětně namontovat kolejnice vč. jejich uchycení.

5. VÝKAZ VÝMĚR

- demontáž jednotlivých kolejnic vč. uchycení v délce 120 bm;
- zpětná montáž jednotlivých kolejnic vč. uchycení v délce 120 bm;
- výměna podélných pražců vč. jejich fixace do stavební konstrukce montážních kanálů v dl. 75 bm;
- výměna pražců kolejiště v délce 25 bm (jednokolejně);
- výměna šterkového lože pod kolejemi v rozsahu 60 m².

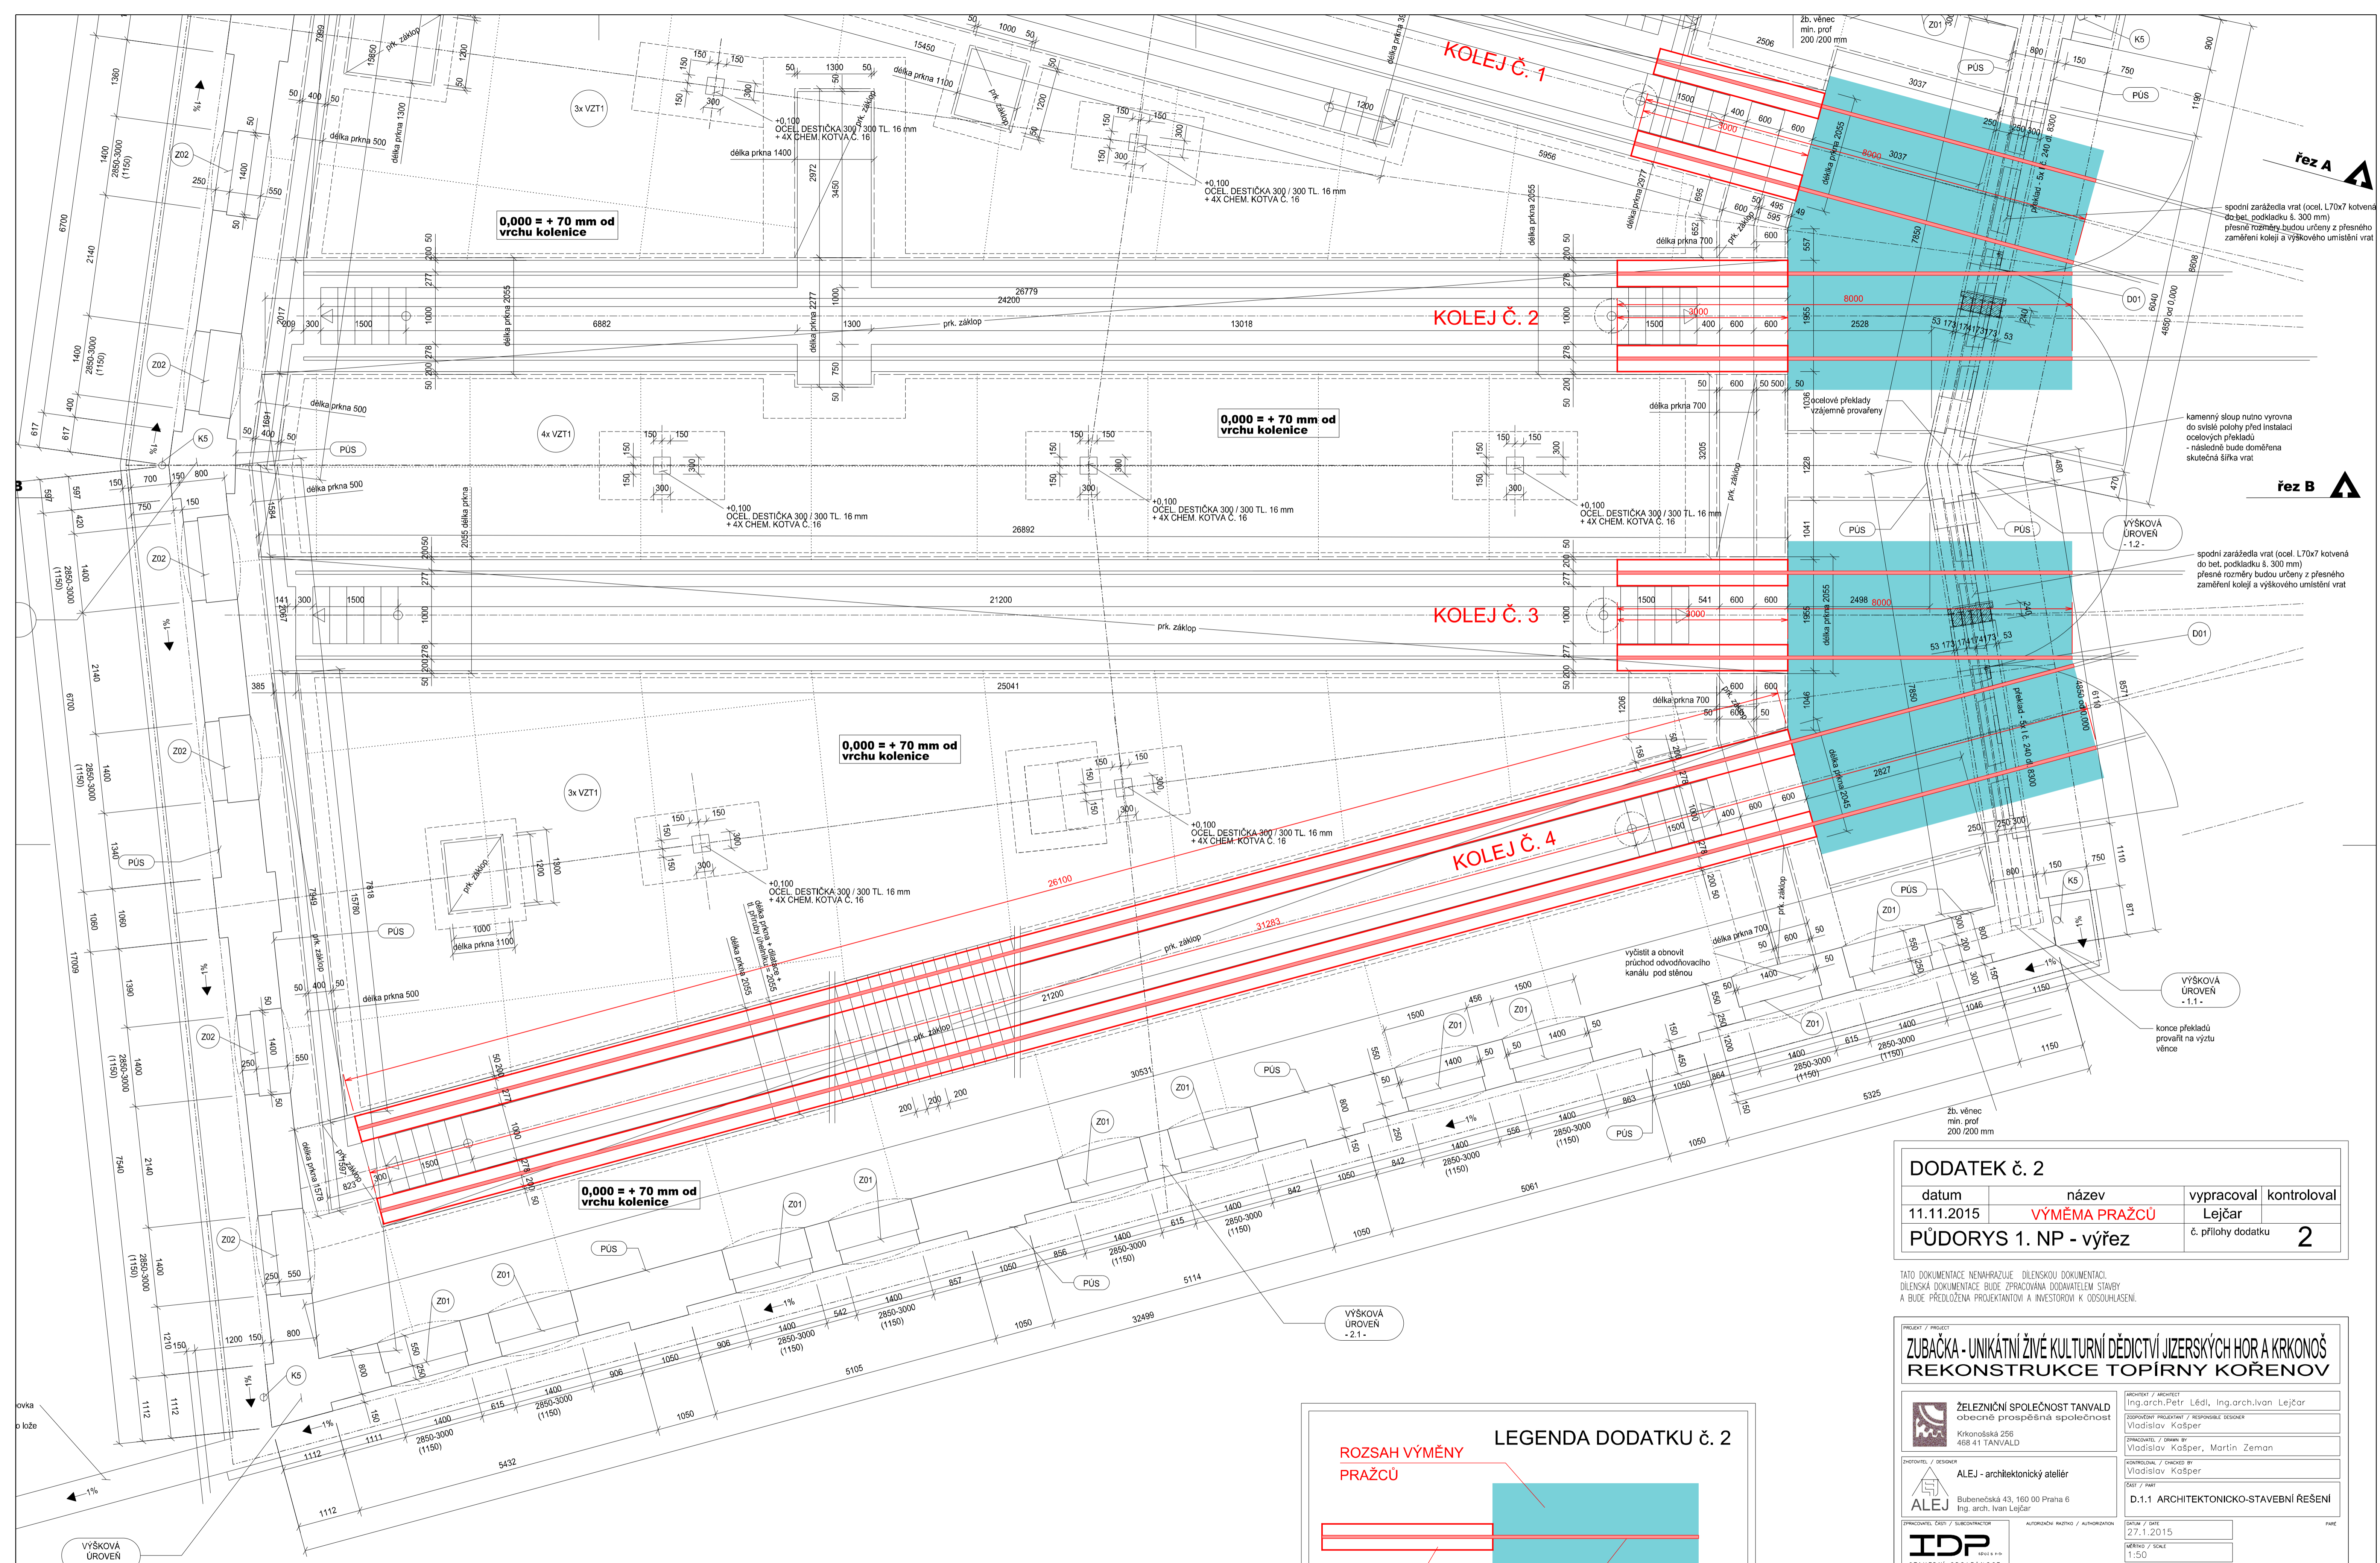

řez A

řez B

spodní zarážedla vrat (ocel. L70x7 kolenná žebra, podkladka š. 300 mm) přesné rozměry budou určeny z přesného zaměření kolejí a výškového umístění vrat


kamenný sloup nutno vyrovnat do svislé polohy před instalací ocelových překladů - následně bude doměřena skutečná šířka vrat

spodní zarážedla vrat (ocel. L70x7 kolenná do bet. podkladku š. 300 mm) přesné rozměry budou určeny z přesného zaměření kolejí a výškového umístění vrat

konce překladů provazít na výztuž věnce

DODATEK č. 2			
datum	název	vypracoval	kontroloval
11.11.2015	VÝMĚNA PRAŽCŮ	Lejčar	
PŮDORYS 1. NP - výřez			č. přílohy dodatku 2

TATO DOKUMENTACE NENAHRAŽUJE DILENSKOU DOKUMENTACI. DILENSKÁ DOKUMENTACE BUDE ZPRACOVÁNA DODATELEM STAVBY A BUDE PŘEDLOŽENA PROJEKTANTOVI A INVESTOROVÍ K ODSOUHLASENÍ.

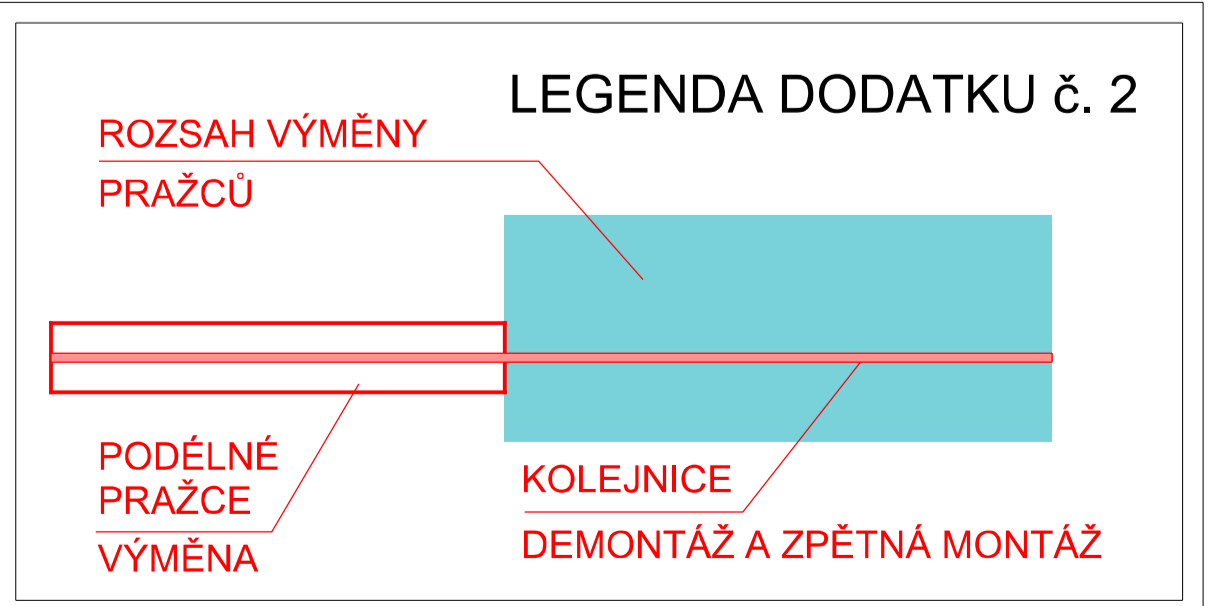

ZUBAČKA - UNIKÁTNÍ ŽIVÉ KULTURNÍ DĚDICTVÍ JIZERSKÝCH HOR A KRKONOŠ REKONSTRUKCE TOPÍRNÝ KOŘENOV

ŽELEZNIČNÍ SPOLEČNOST TANVALD
obecně prospěšná společnost
Krkonošská 256
468 41 TANVALD

ALEJ - architektonický atelier
Bubenská 43, 160 00 Praha 6
Ing. arch. Ivan Lejčar

IDP
STAVEBNÍ SPOLEČNOST
Moszkova 3488 / 1
400 01 Štětí - most Lábeň
T: +420 475 201 029

PROJEKTANT / ARCHITECT
Ing. arch. Petr Lédl, Ing. arch. Ivan Lejčar

ZODPOVĚDNÝ PROJEKTANT / RESPONSIBLE DESIGNER
Vladislav Košper

ZPRACOVATEL / DRAWN BY
Vladislav Košper, Martin Zeman

KONTROLNÍK / CHECKED BY
Vladislav Košper

DESIGN / DATE
D.1.1 ARCHITECTONICKO-STAVEBNÍ ŘEŠENÍ
27.1.2015

ŠKÉTKA / SCALE
1:50

NÁZEV VÝŘEZU / TITLE
PŮDORYS 1NP - NOVÝ STAV

DOKUMENTACE PRO PROVEDENÍ STAVBY 03

rasa dl. 22,5 m do vodoteče u silnice tyčící AD v terénu

Tato dokumentace (s výjimkou dat poskytnutých objednavatelem) je duševním vlastnictvím projektanta a nesmí být předchozího písemného souhlasu kopírována či jiným způsobem rozmnožována, postoupena třetí osobě a užívána k jiným účelům, než pro které je vypracována.

KRYCÍ LIST ROZPOČTU

Stavba: Zubačka - unikátní živé kulturní dědictví Jizerských hor a Krkonoš -
Výměna pražců

JKSO:

CC-CZ:

Místo:

Datum: 23.11.2015

Objednavatel:

IČ:

DIČ:

Zhotovitel:

IČ:

DIČ:

Projektant:

IČ:

DIČ:

Zpracovatel:

IČ:

DIČ:

Poznámka:

Náklady z rozpočtu				204 580,00
Ostatní náklady				0,00
Cena bez DPH				204 580,00
DPH základní	21,00%	ze	204 580,00	42 961,80
snížená	15,00%	ze	0,00	0,00
Cena s DPH		v CZK		247 541,80

Projektant

14.12.2015
Datum a podpis: Razítko

Zpracovatel

Datum a podpis: Razítko

Objednavatel

Železniční společnost Tanvald o.p.s.
Krkonošská 1368 41 Tanvald
IČ: 254 74 41 DIČ: CZ25474481
www.zubacka.cz e-mail: info@zubacka.cz

14.12.2015
Datum a podpis: Razítko

Zhotovitel

14.12.2015
Datum a podpis: Razítko

Brex
Brex, spol. s r.o.
Hodkovičská 155
463 12 Liberec 2
IČ: 40252549

REKAPITULACE ROZPOČTU

Stavba: Zubačka - unikátní živé kulturní dědictví Jizerských hor a Krkonoš -
Výměna pražců

Místo:

Datum:

23.11.2015

Objednavatel:

Projektant:

Zhotovitel:

Zpracovatel:

Kód - Popis	Cena celkem [CZK]
1) Náklady z rozpočtu	204 580,00
HSV - Práce a dodávky HSV	204 580,00
5 - Komunikace pozemní	93 280,00
6 - Úpravy povrchů, podlahy a osazování výplní	111 300,00
2) Ostatní náklady	0,00
Celkové náklady za stavbu 1) + 2)	204 580,00

ROZPOČET

Stavba: Zubačka - unikátní živé kulturní dědictví Jizerských hor a Krkonoš -
Výměna pražců

Místo: Datum: 23.11.2015

Objednavatel: Projektant:
Zhotovitel: Zpracovatel:

PČ	Typ	Kód	Popis	MJ	Množství	J.cena [CZK]	Cena celkem [CZK]
----	-----	-----	-------	----	----------	--------------	-------------------

Náklady z rozpočtu

204 580,00

HSV - Práce a dodávky HSV

204 580,00

5 - Komunikace pozemní

93 280,00

1	K	545341311	Výměna pražců příčných nebo výhybkových dubových	kus	40,000	1 378,00	55 120,00
2	K	546632111	Montáž podkladnic, vrtulí, kroužků na měněných pražců	komplet	1,000	38 160,00	38 160,00

6 - Úpravy povrchů, podlahy a osazování výplní

111 300,00

3	K	636395011R	Oprava jámy	m	35,000	3 180,00	111 300,00
---	---	------------	-------------	---	--------	----------	------------